



WOHNUNG 13

HAUS 2 | OG 2/3 | 4 ZIMMER | 141,25 m²

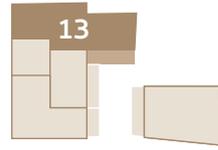

Hinweis: Alle Illustrationen und Grundrisse sind unverbindlich. Sie können nicht enthaltene Möblierungen und Ausstattungsgegenstände zeigen. Irrtümer und Änderungen vorbehalten. Ausstattung gemäß Baubeschreibung.

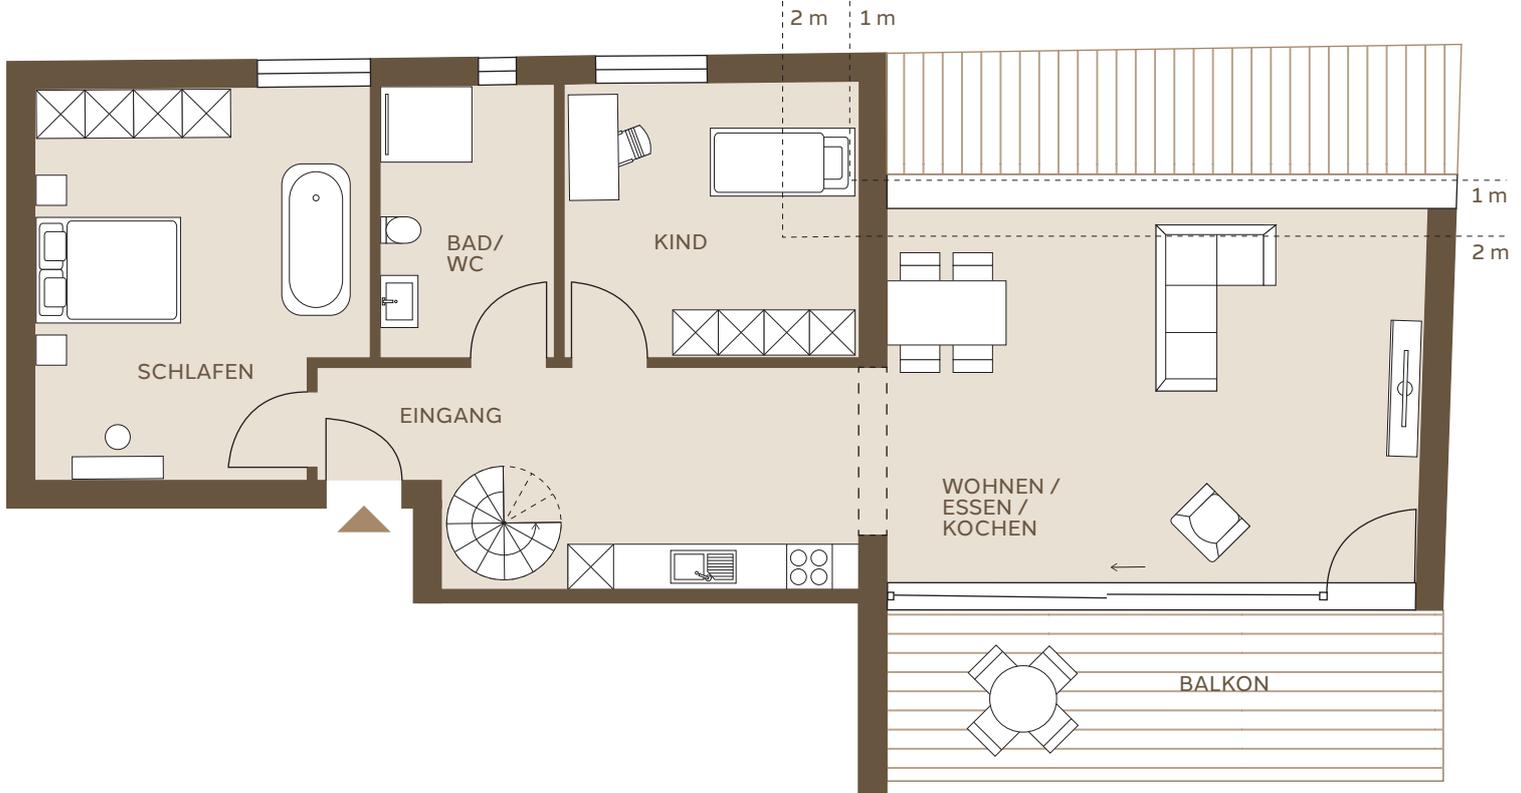

Eingang	2,45 m ²
Wohnen Essen Kochen	61,72 m ²
Kind	13,19 m ²
Schlafen	18,71 m ²
Bad WC	8,28 m ²
Balkon (50%)	8,35 m ²
Wohnfläche DG 1	112,70 m²
Wohnfläche DG 1	112,70 m ²
Wohnfläche DG 2 (Studio)	28,55 m ²
Gesamt	141,25 m²

